


PROJEKT
 PRZEBUDOWY DROGI POWIATOWEJ 1847P STOBNICA-OBORNIKI
 NA ODCINKU ULICY OBRZYCKIEJ W OBORNIKACH
 OD KM 21+174 DO KM 22+006, NA DŁUGOŚCI 0.832KM
 - etap I -

- odcinek 1/2 -

PLAN SYTUACYJNY

SKALA 1:500

OPRACOWAŁ:

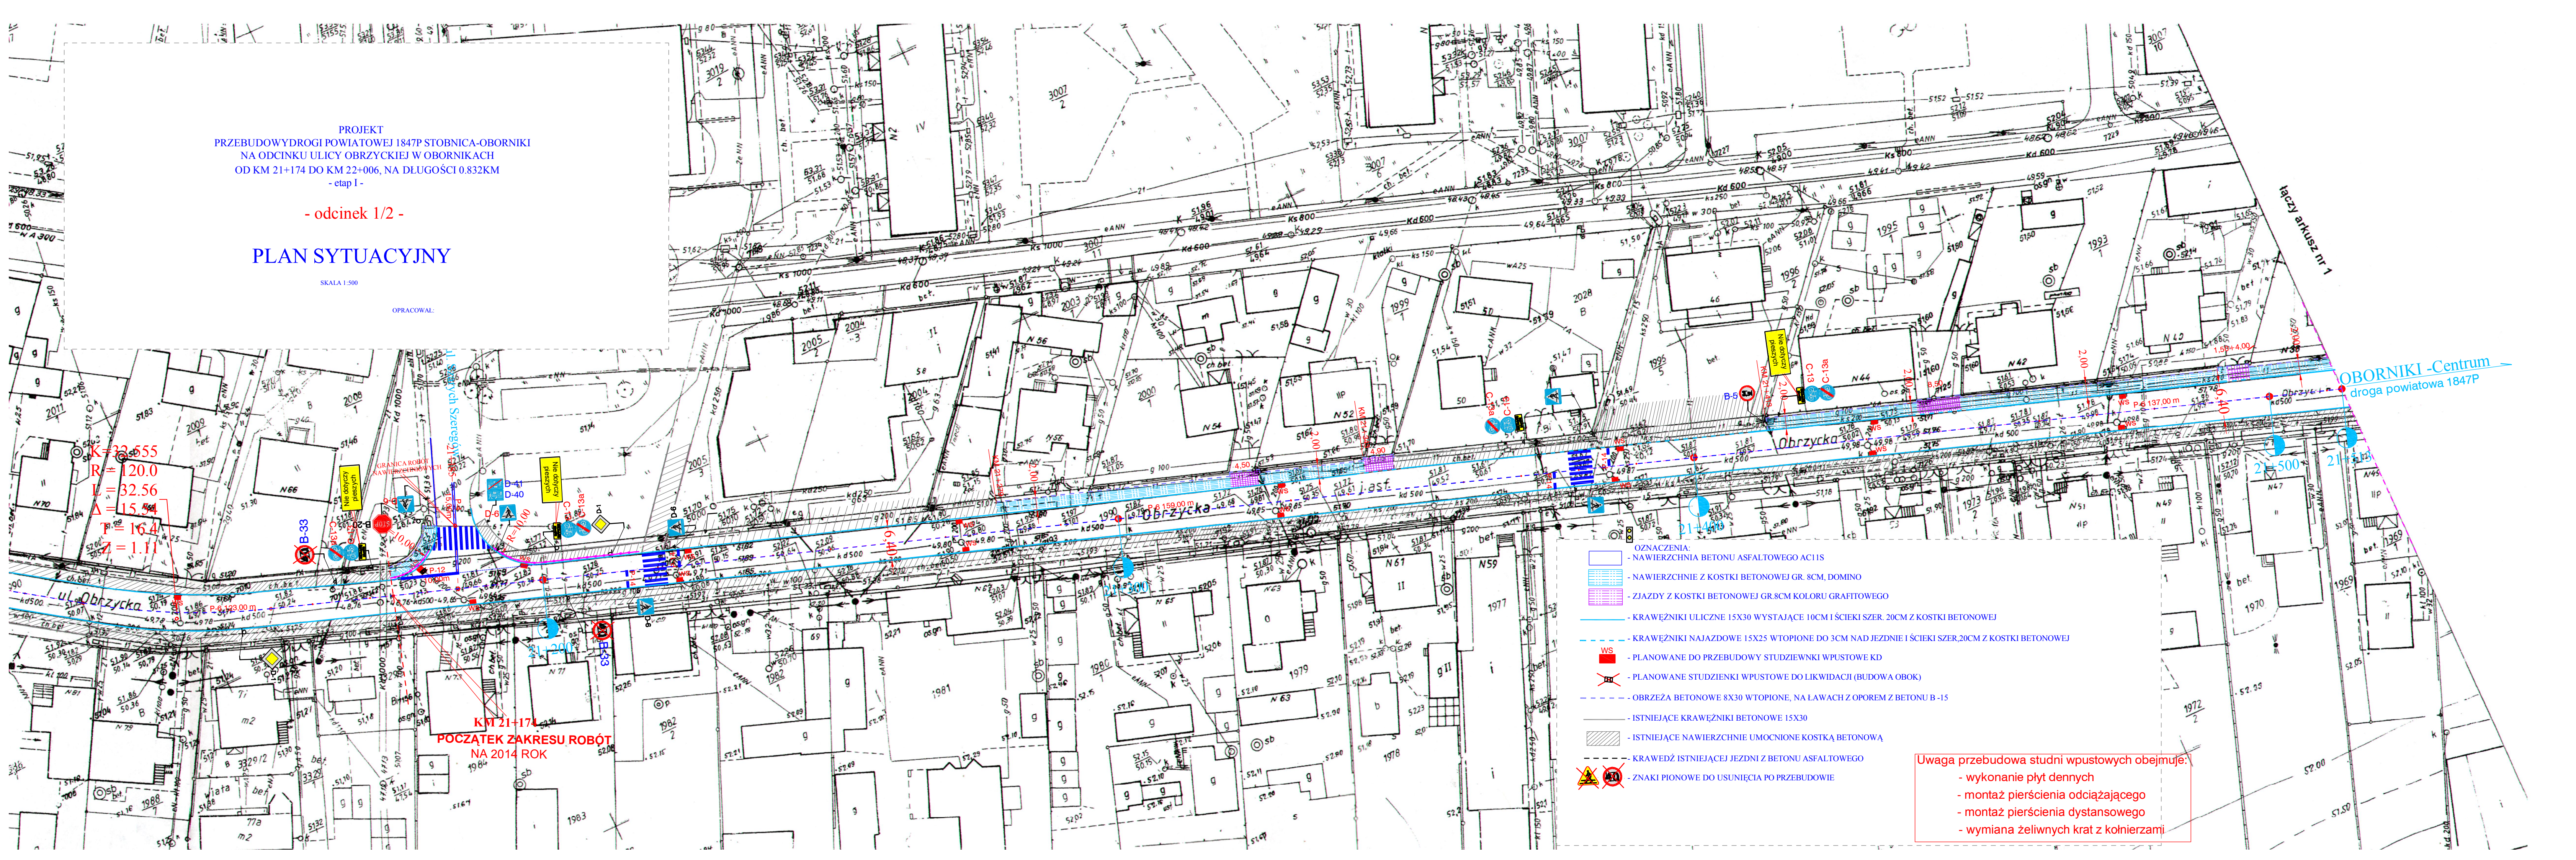

$K=33.555$
 $R=120.0$
 $L=32.56$
 $\Delta=15.44$
 $T=16.4$
 $Z=1.11$

GRANICA ROBÓT
 NA WIERZCHNIACH

KM 21+174
 POCZĄTEK ZAKRESU ROBÓT
 NA 2014 ROK

- OZNACZENIA:
- NAWIERZCHNIA BETONU ASFALTOWEGO AC11S
 - NAWIERZCHNIE Z KOSTKI BETONOWEJ GR. 8CM, DOMINO
 - ZIAZDY Z KOSTKI BETONOWEJ GR. 8CM KOLORU GRAFITOWEGO
 - KRAWĘŻNIKI ULICZNE 15X30 WYSTAJĄCE 10CM I ŚCIEKI SZER. 20CM Z KOSTKI BETONOWEJ
 - KRAWĘŻNIKI NAJAZDOWE 15X25 WTOPIONE DO 3CM NAD JEZDNI I ŚCIEKI SZER. 20CM Z KOSTKI BETONOWEJ
 - PLANOWANE DO PRZEBUDOWY STUDZIENKI WPUSTOWE KD
 - PLANOWANE STUDZIENKI WPUSTOWE DO LIKWIDACJI (BUDOWA OBOK)
 - OBRZEZA BETONOWE 8X30 WTOPIONE, NA ŁAWACH Z OPIEREM Z BETONU B-15
 - ISTNIEJĄCE KRAWĘŻNIKI BETONOWE 15X30
 - ISTNIEJĄCE NAWIERZCHNIE UMOCNIONE KOSTKĄ BETONOWĄ
 - KRAWĘDZ ISTNIEJĄCEJ JEZDNI Z BETONU ASFALTOWEGO
 - ZNAKI PIONOWE DO USUNIĘCIA PO PRZEBUDOWIE

Uwaga przebudowa studni wpustowych obejmuje:

- wykonanie płyt dennyh
- montaż pierścienia odciążającego
- montaż pierścienia dystansowego
- wymiana żeliwnych krat z kolierzami

OBORNIKI -Centrum
 droga powiatowa 1847P