


PROJEKT
PRZEBUDOWY DROGI POWIATOWEJ 1847P STOBNICA-OBORNICKI
NA ODCINKU ULICY OBRZYCKIEJ W OBORNICKACH
OD KM 21+174 DO KM 22+006, NA DŁUGOŚCI 0,832KM
- etap 1 -

- odcinek 2/2 -

PLAN SYTUACYJNY

SKALA 1:500

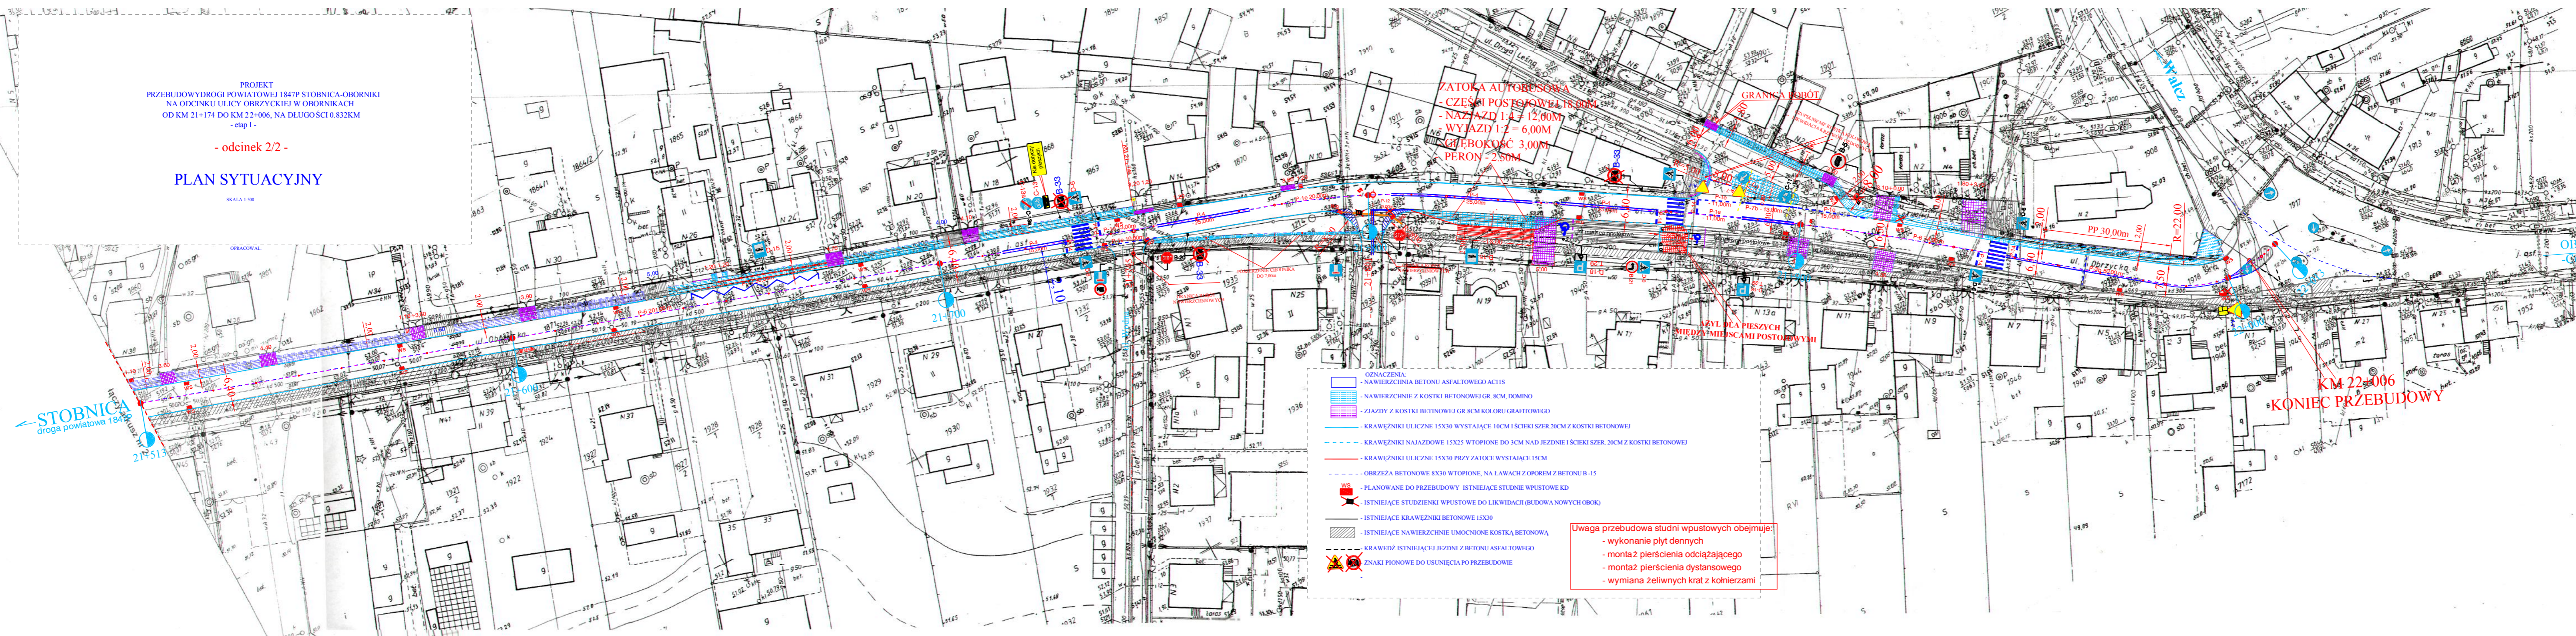

- UZNAWCZENIA
- NAWIERZCHNIA BETONU ASFALTOWEGO ACTUS
 - NAWIERZCHNIA Z KOSTKI BETONOWEJ GR. 8CM, DOMINO
 - ZIĄZDY Z KOSTKI BETONOWEJ GR. 8CM KOLORU GRAFITOWEGO
 - KRAWĘŻNIKI ULICZNE 15X30 WYSTAJĄCE 10CM I ŚCIĘKI SZER. 20CM Z KOSTKI BETONOWEJ
 - KRAWĘŻNIKI NAJAZDOWE 15X25 WTOPIONE DO 3CM NAD JEZDNIĘ I ŚCIĘKI SZER. 20CM Z KOSTKI BETONOWEJ
 - KRAWĘŻNIKI ULICZNE 15X30 PRZY ZATOCZE WYSTAJĄCE 15CM
 - OBRZEŻA BETONOWE 8X30 WTOPIONE, NA ŁAWACH Z OPOREM Z BETONU B-15
 - PLANOWANE DO PRZEBUDOWY I ISTNIEJĄCE STUDNIE WPUSTOWE KD
 - ISTNIEJĄCE STUDNIKI WPUSTOWE DO LIKWIDACJI (BUDOWA NOWYCH OBOK)
 - ISTNIEJĄCE KRAWĘŻNIKI BETONOWE 15X30
 - ISTNIEJĄCE NAWIERZCHNIE UMOCNIONE KOSTKA BETONOWĄ
 - KRAWĘŻDZ ISTNIEJĄCEJ JEZDNI Z BETONU ASFALTOWEGO
 - ZNAKI PIONOWE DO USUNIĘCIA PO PRZEBUDOWIE

Uwaga przebudowa studni wpustowych obejmuje:
- wykonanie płyt dennych
- montaż pierścienia odciążającego
- montaż pierścienia dystansowego
- wymiana żeliwnych krat z kolierzami

Kopia mapy zasadniczej
skala 1:500

Wej. wielkopolskie
Powiat obornicki
Gmina Oborniki
Obwód OBORNICKI
Ulica Obrzycka

Arkusze nr 1 (3)

Sporządził:

STAROSTWO POWIATOWE W OBORNICKACH
Wydział Geodezji i Nieruchomości
Referat Dokumentacji
Geodezji i Kartograficznej
64-600 Oborniki, ul. 11 Listopada 2a
tel. 61 29 73 100, fax 61 29 73 101

Dz. zam. 2251/2013
Oborniki, dnia 31.05.2013r.

„Zgodnie z art. 18 ustawy z dnia 17.05.1989r. o mapach geodezyjnych i kartograficznych (Dz. U. 2002r. Nr 100, poz. 1008, ze zm.) rozpowszechnianie, rozprowadzanie oraz reprodukcowanie w celu rozpowszechnienia i rozprowadzania niniejszej mapy - wymaga zezwolenia Starosty Obornickiego -”

Mapa niniejsza nie może służyć do opracowania projektów technicznych uzgodnionych przez ZUD bez uprzedniego sprawdzenia jej aktualności przez jednostkę wykonawstwa geodezyjnego.

STAROSTA OBORNICKI
Wydział Geodezji i Nieruchomości
Referat Dokumentacji
Geodezji i Kartograficznej
w Obornikach

Potwierdzam się zgodność niniejszej mapy z oryginalnym przebiegiem do państwowego zasobu geodezyjnego i kartograficznego

w dniu 2251/2013

Niniejsza mapa nie może służyć do celów projektowych.



ZUP. S. T. A. D. S. T. Y.
2013-06-04
Oborniki, dnia